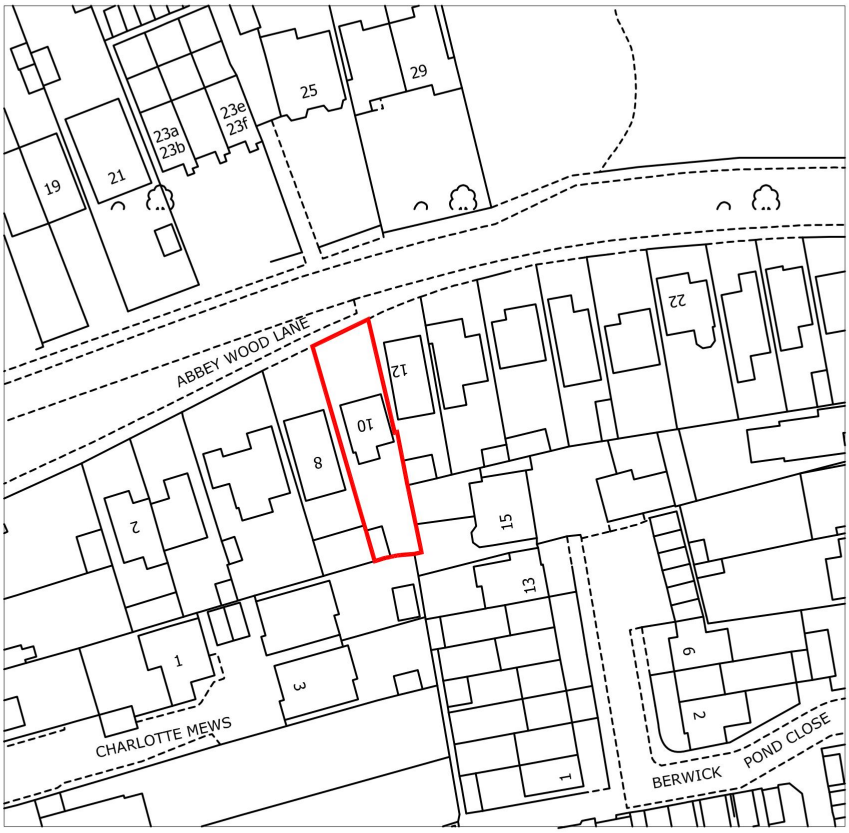


20 0 20 40 60 80 100

Metres

PROJECT:	DWG TITLE			
10 ABBEY WOOD LANE RAINHAM RM13 9QH	LOCATION PLAN			N
	DATE: 20/10/2026	DWG # N.A/10AWL/210	SCALE: 1:1250@A4	