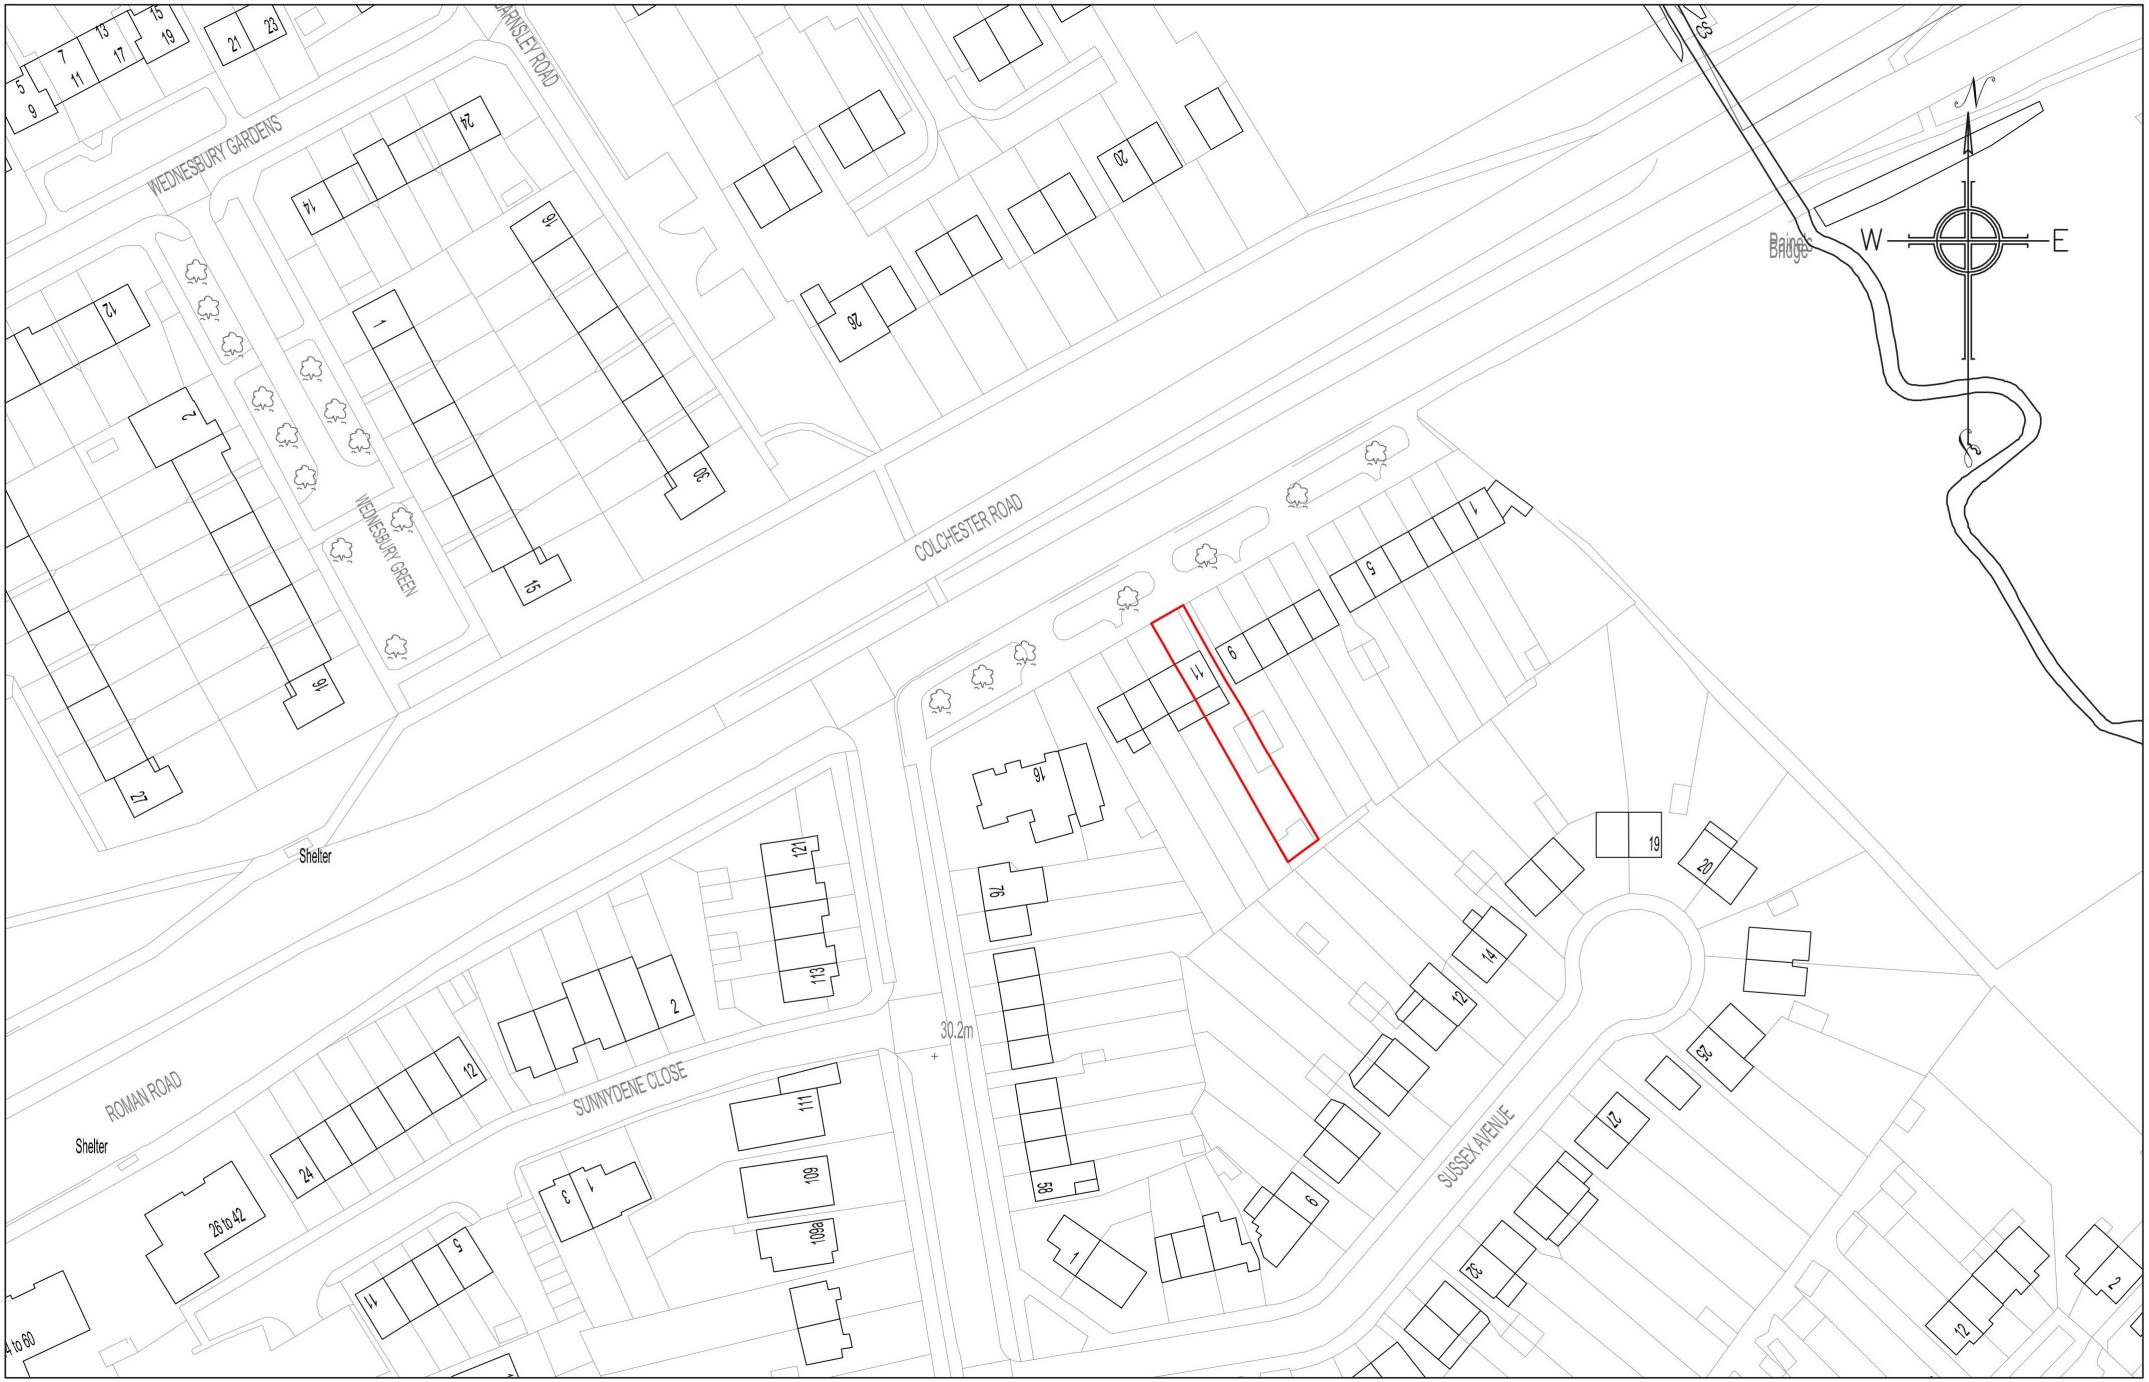


LOCATION PLAN

SCALE 1:1250@A4

M 1:1250

0 10 20 40 60 80 100 120 125 [m]